

# MYTOWN



own the home meant for you



**\*2082**

[www.my-town.co.il](http://www.my-town.co.il)

ירמיהו 14, תל אביב	
דירה	קומה
9	5
שטח דירה	120.6 מ"ר
שטח מרפסת	23.9 מ"ר

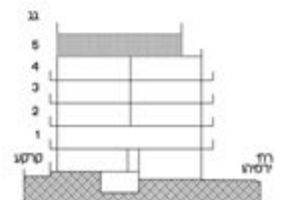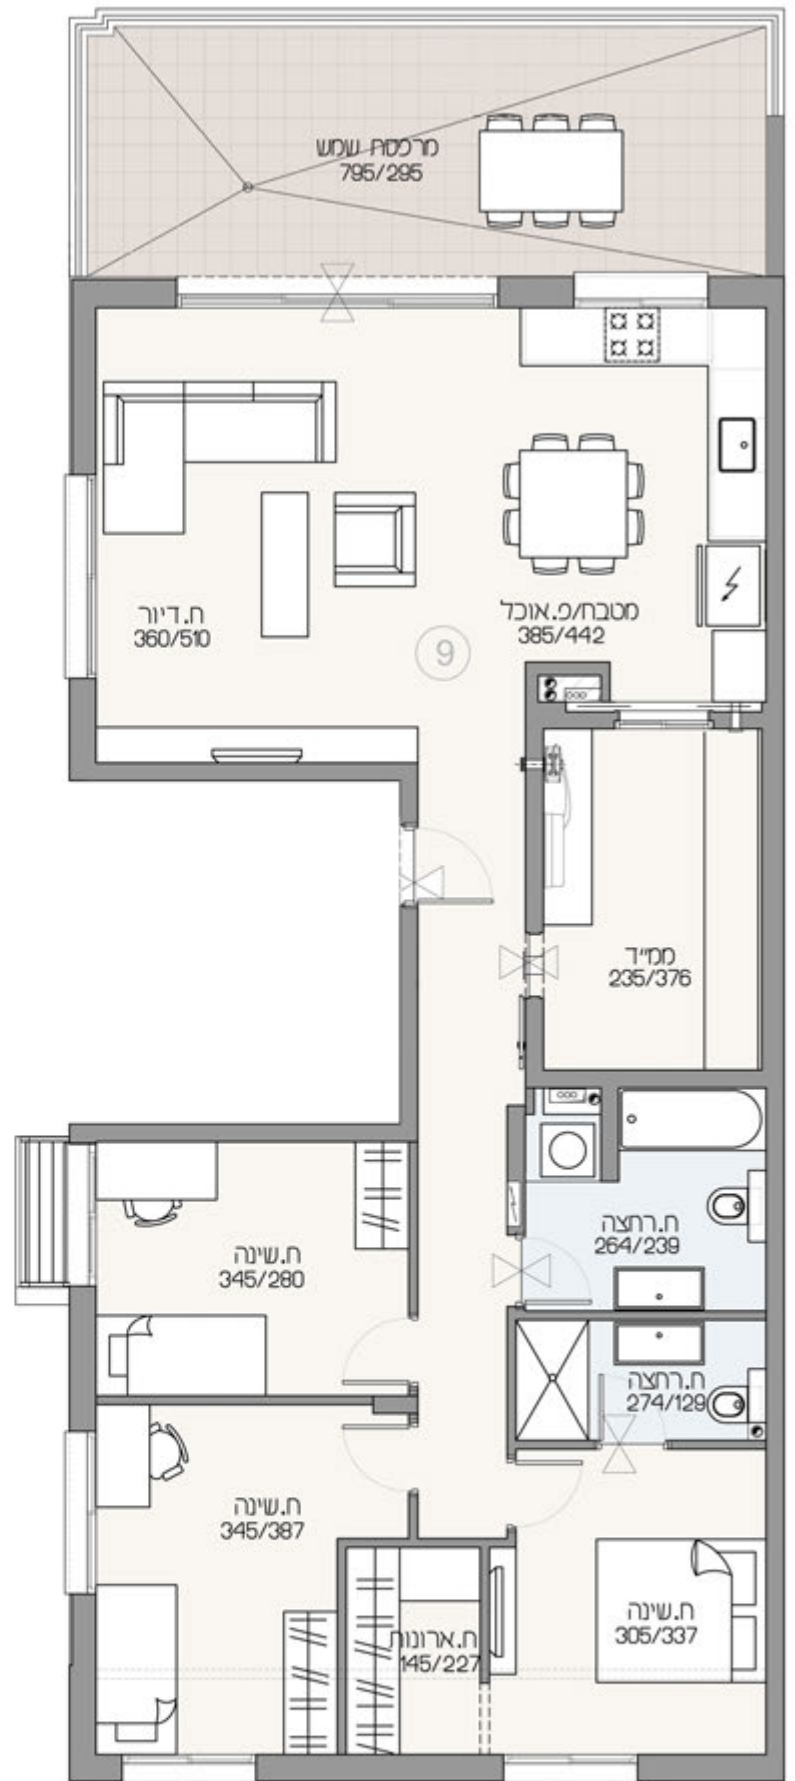

המוצג בתוכנית זו לרשות רישום, אבירים, מידות, הרשיות, תמונות והתכניות הרעיוניות  
היו לצורך המחשה בלבד. לחצה המכר מצורפים ספרט טכני ותכנית מכר והם בלבד  
מחייבים את החברה. | התוכניות הינן לפני מתן היתר בניה ויחבט שיטתיים. | חבנית זו  
אינה מראה מצג או המעה ולא תהיה חלק מחטי מהתקשרות והסכם בין הצדדים. | טלח