




own the home meant for you

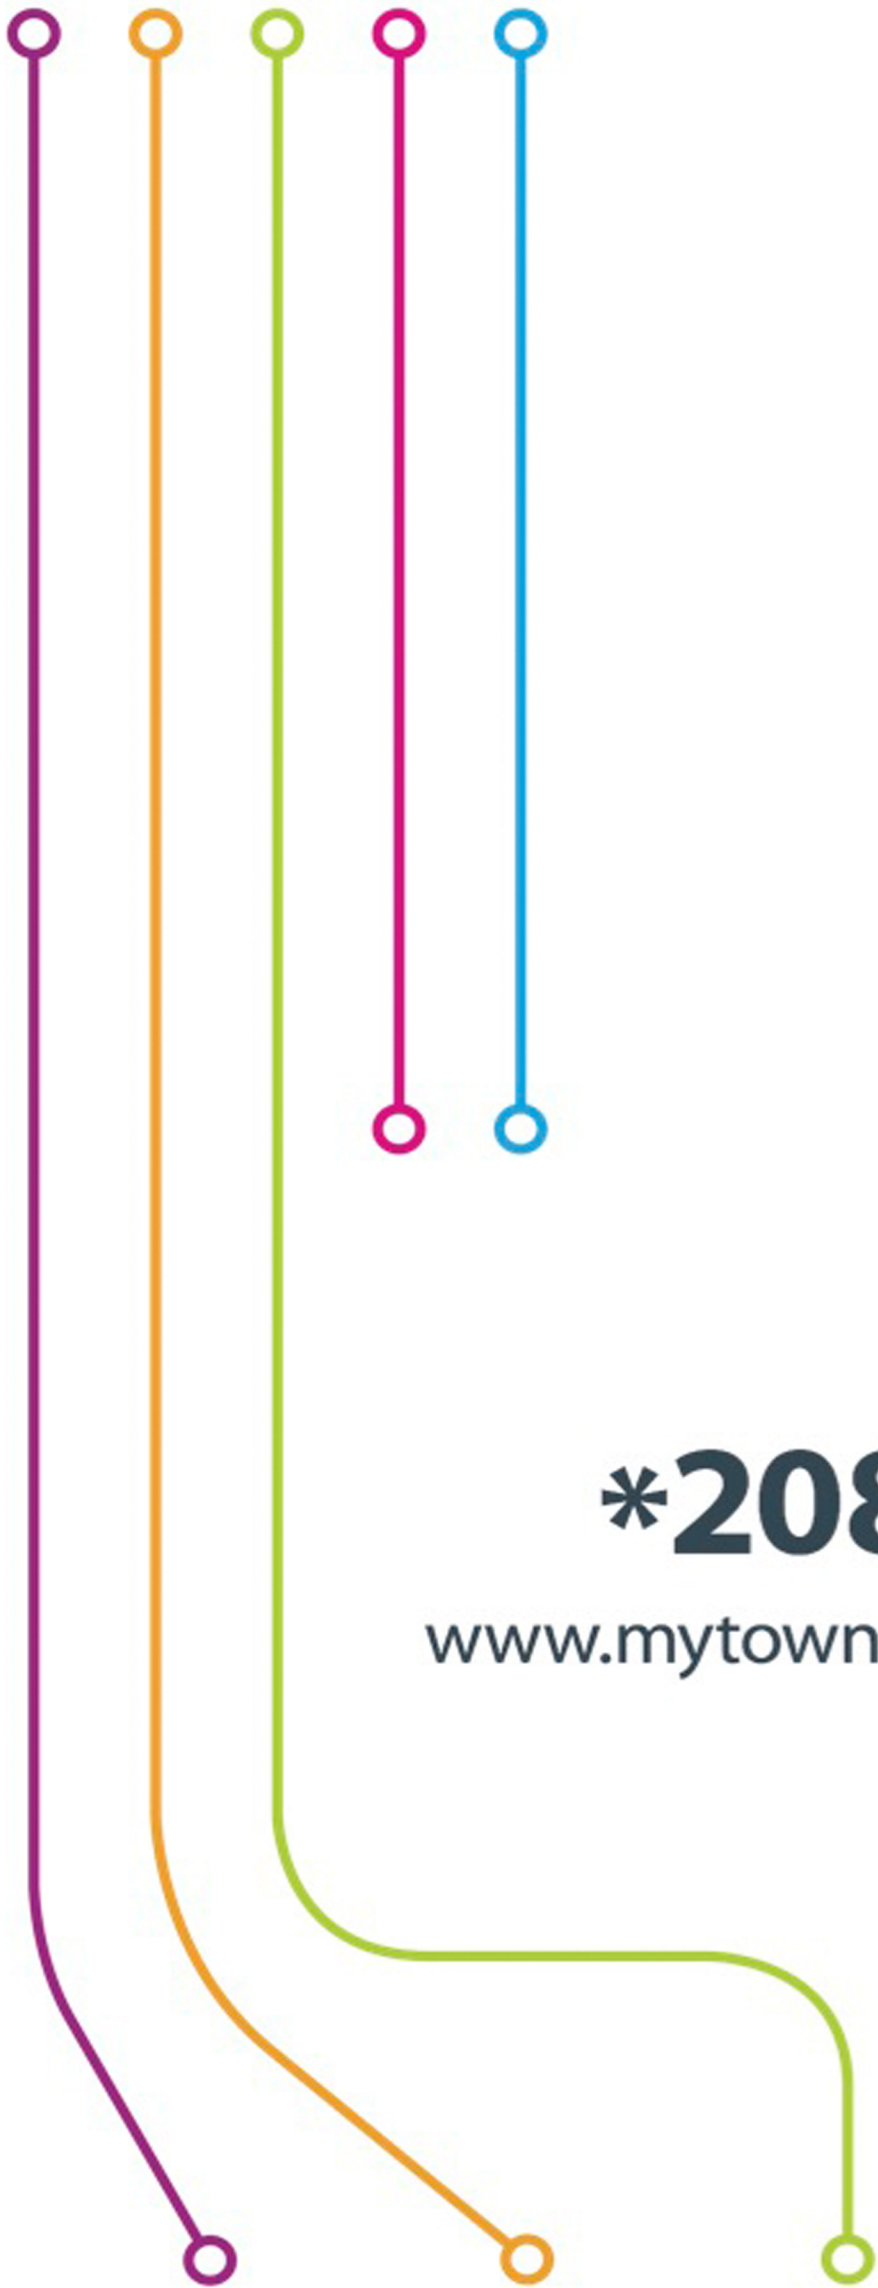

***2082**

www.mytown.co.il

שדרות ירושלים 92-94, רמת-גן

דירה

20

קומה

4

שטח דירה 110.90 מ"ר

שטח מרפסת 10 מ"ר

המוצג בתוכנית זו, לרבות ריהוט, אביזרים, מידות, הדמיות, תמונות והתכניות הרעיוניות הינו לצורך המחשה בלבד. לחוזה המכר מצורפים מפרט טכני ותכנית מכר והם בלבד מחייבים את החברה. | התוכניות הינן לפני מתן היתר בנייה ויתכנו שינויים. | תכנית זו אינה מהווה מצג או הצעה ולא תהיה חלק מתנאי מהתקשרות והסכם בין הצדדים. | טלח

