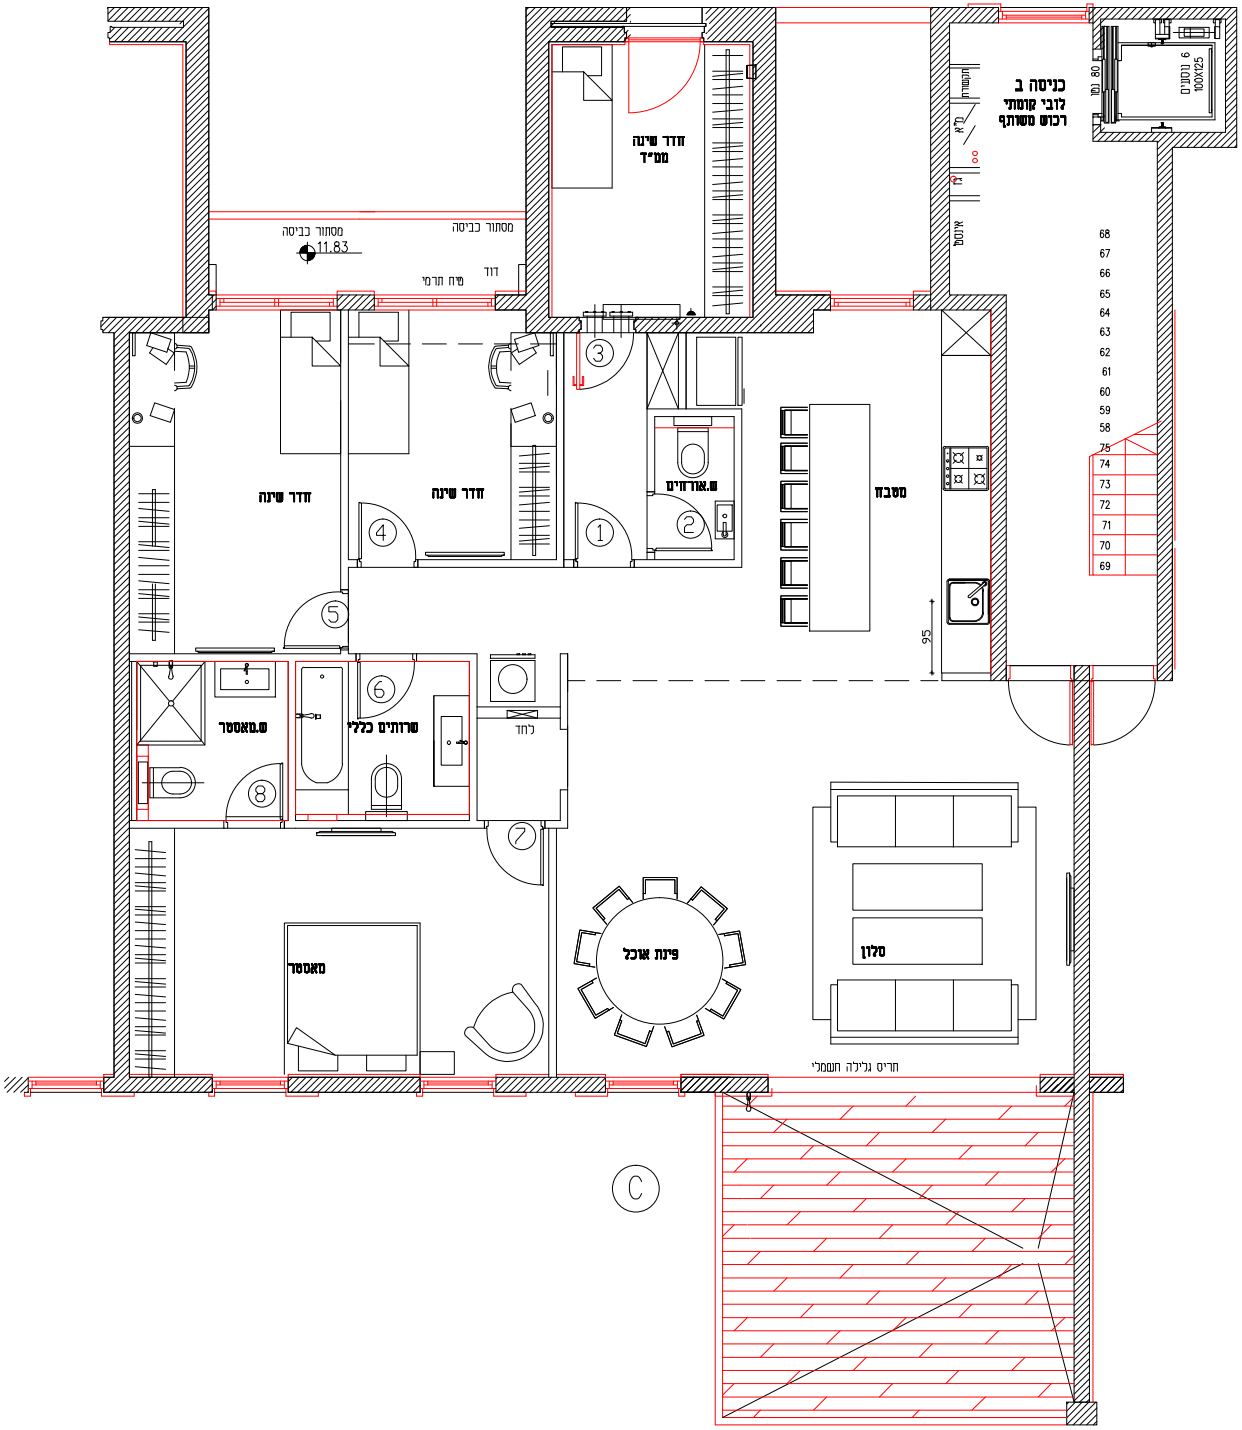

מספר	תאריך	עדכונים - שינויים
1		

•למעצבת "זכויות היוצרים" על התוכניות והן רכושה. אין להשתמש בהן, אלא לצורך הפרוייקט המצויין לעיל. אין לשכפל, לצלם או להעתיק אותן או את הרעיונות הגלומים בהן, בדרך כל שהיא, ללא היתר בכתב מהמעצבת.
•המבצע אחראי לבדיקת התוכניות,והתאמתם במקום. על המבצע לבדוק את כל המידות, התאמתן באתר ואת מצב המבנה, מידותיו וגבהיו.
על כל טעות או אי התאמה, עליו להודיע מראש למעצבת אין לקבוע מידות על-פי מדידה מהשרטוט.

לעיון ■	לאישור ■	לביצוע□	למכרז □

שם הפרויקט:

פיכמן

שם הגיליון:

קומה 4
תוכנית ריהוט C

קנ"מ	תאריך:
1 : 50	22.7.18

מס' גליון:	גודל גליון:
1	A1

.\Shared\LOGO_mail.JPG